


Mappale 572


Mappale 705


Mappale 34

Mappale 454

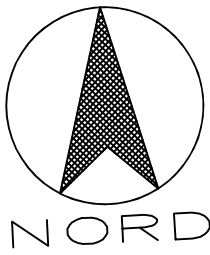

Planimetria Generale

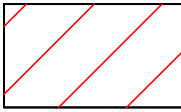 Area da destinare a Parcheggio Sosta Stanziale e Relazione

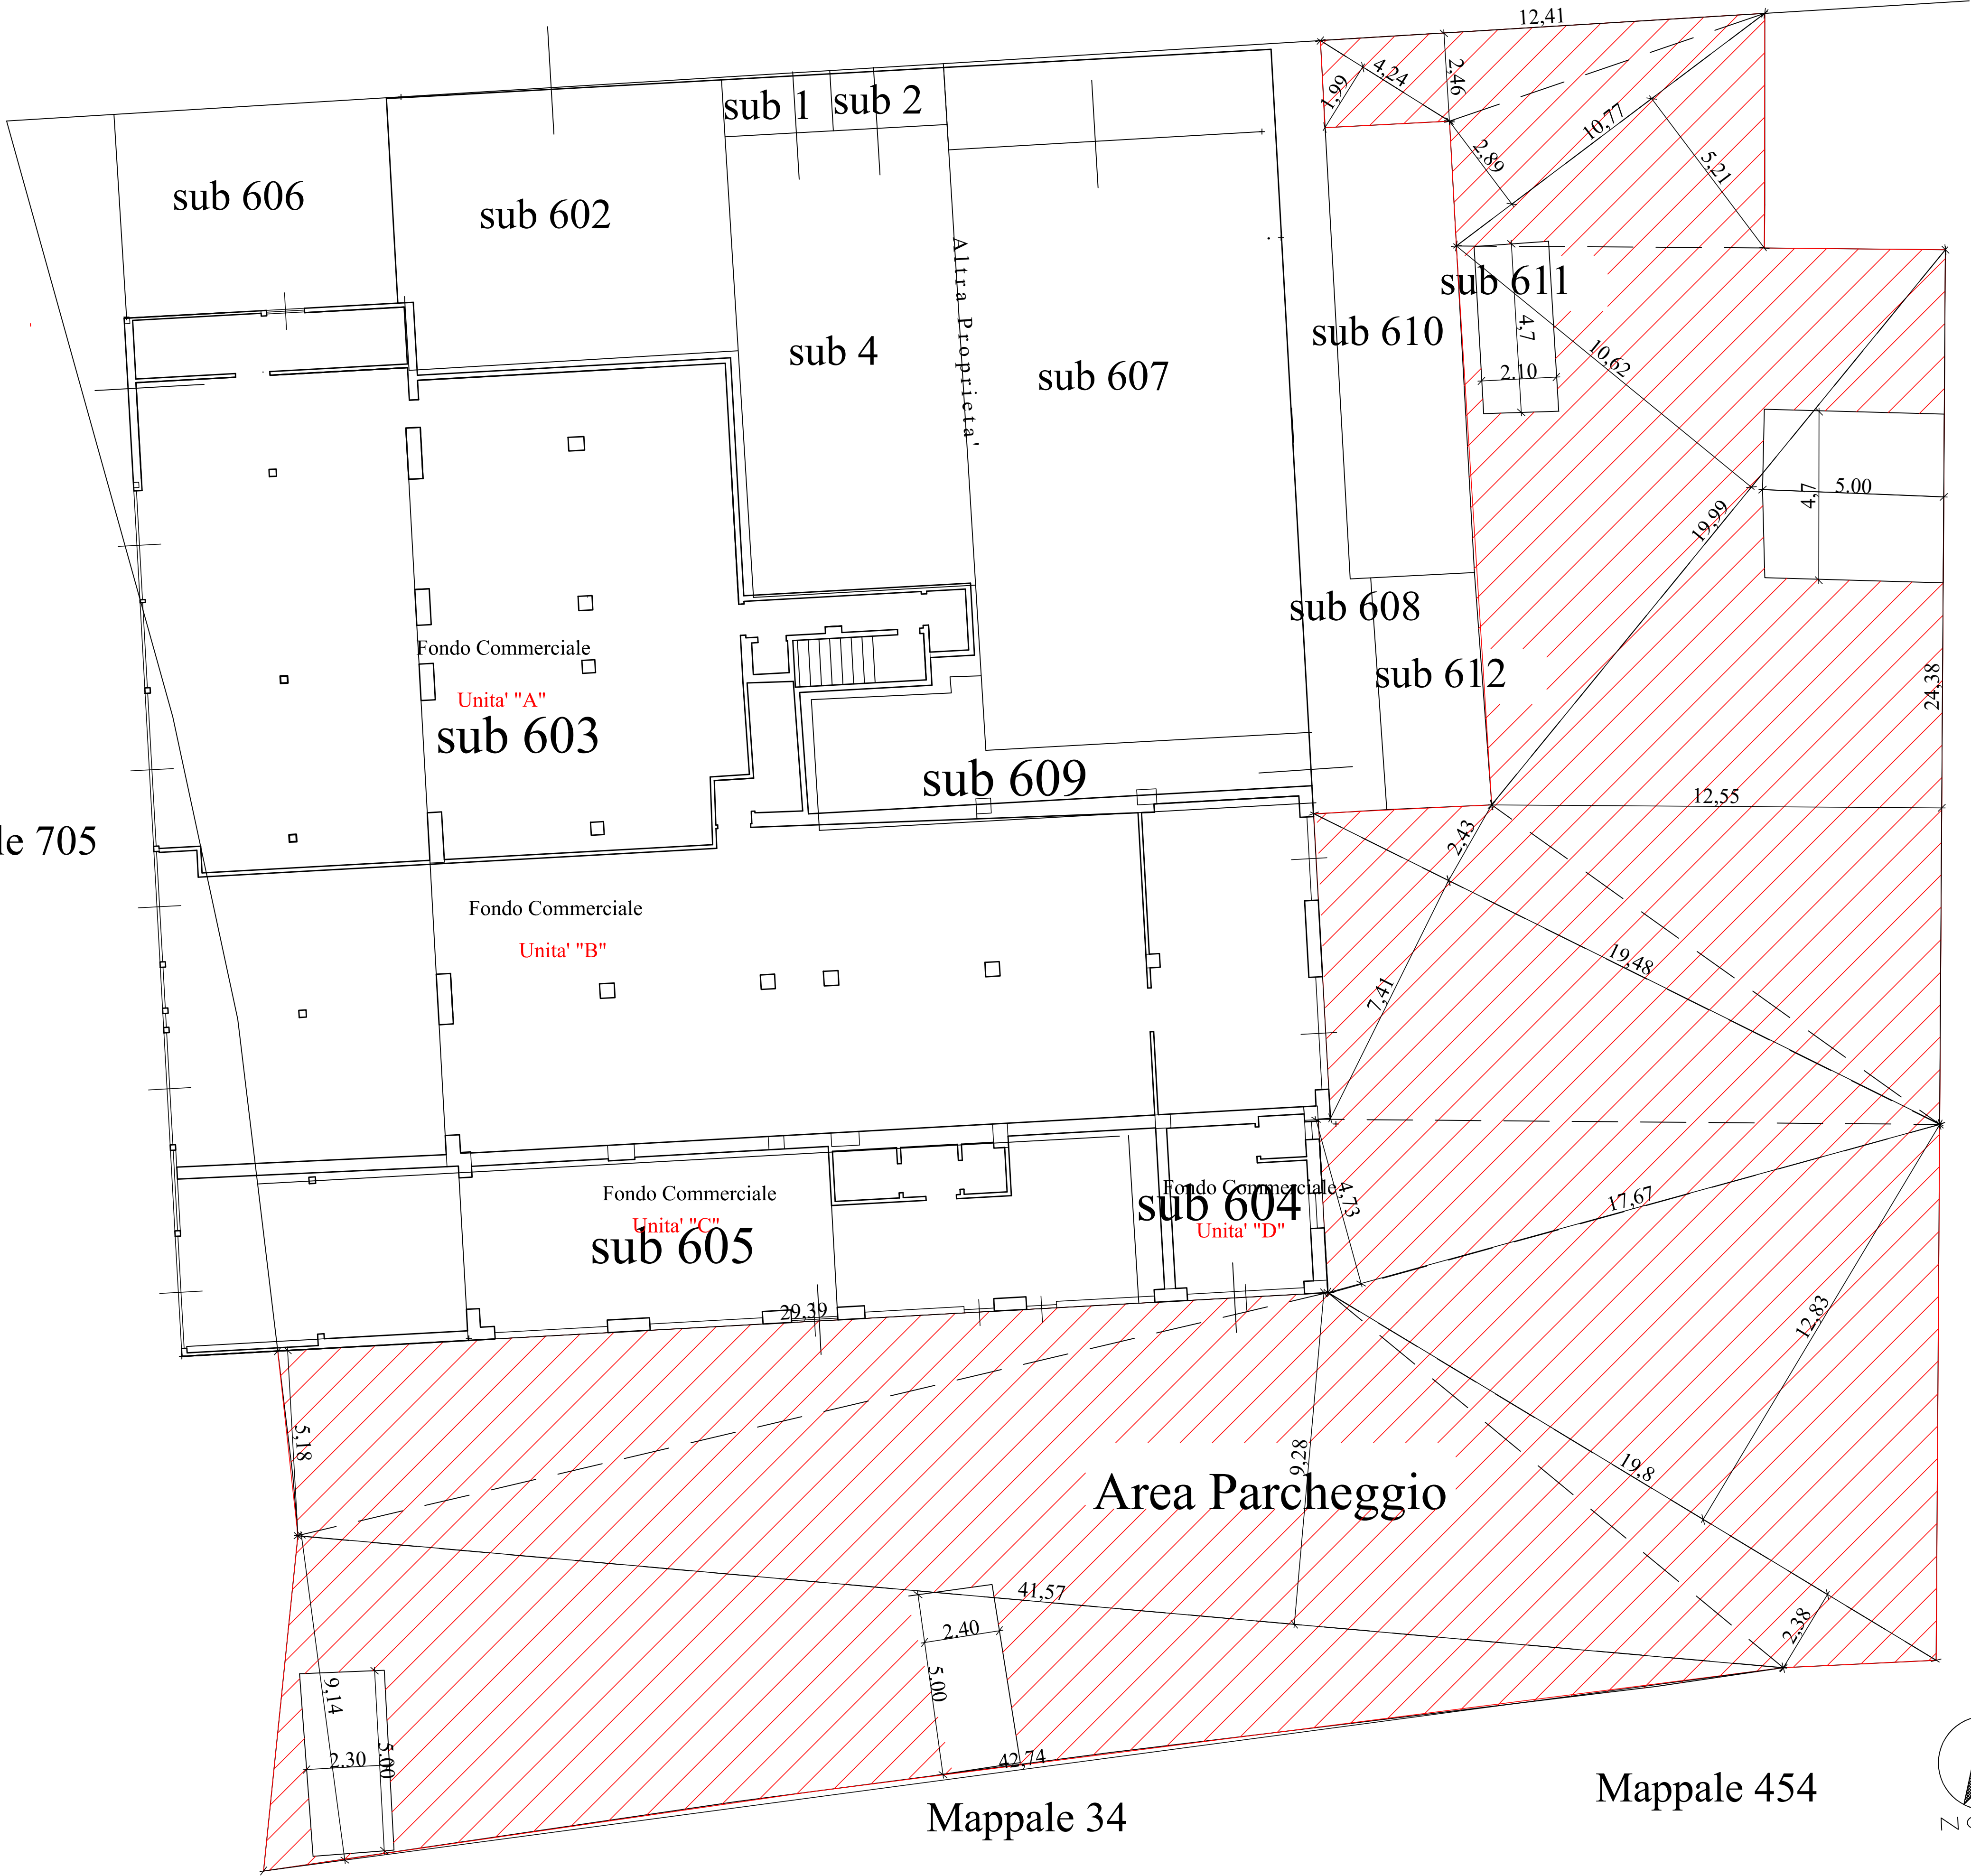

STUDIO TECNICO
GEOM. LORENZO LANDRO
VIA BRUNO BUOZZI N°2 PORTOFERRAIO TEL + FAX .0565/914117/914407

COMUNE DI CAMPO NELL'ELBA
(PROVINCIA DI LIVORNO)

OGGETTO: PER IL FRAZIONAMENTO DI UN FONDO COMMERCIALE ESISTENTE IN N° 4 FONDI COMMERCIALI.
UBICAZIONE: VIA DONIZZETTI
PROPRIETA': SOC. ELTIMAR - MONTAGNANI GIADA - MONTAGNANI RAFFAELE - NICCOLAI NICLA - CERVINI ENNIO - BAGIARDI GABRIELLA.
PROGETTISTA: GEOM. LORENZO LANDRO.
TAVOLA N° 5: PLANIMETRIA GENERALE - AREA PARCHEGGIO scala 1:200

PORTOFERRAIO, LI APRILE 2026