



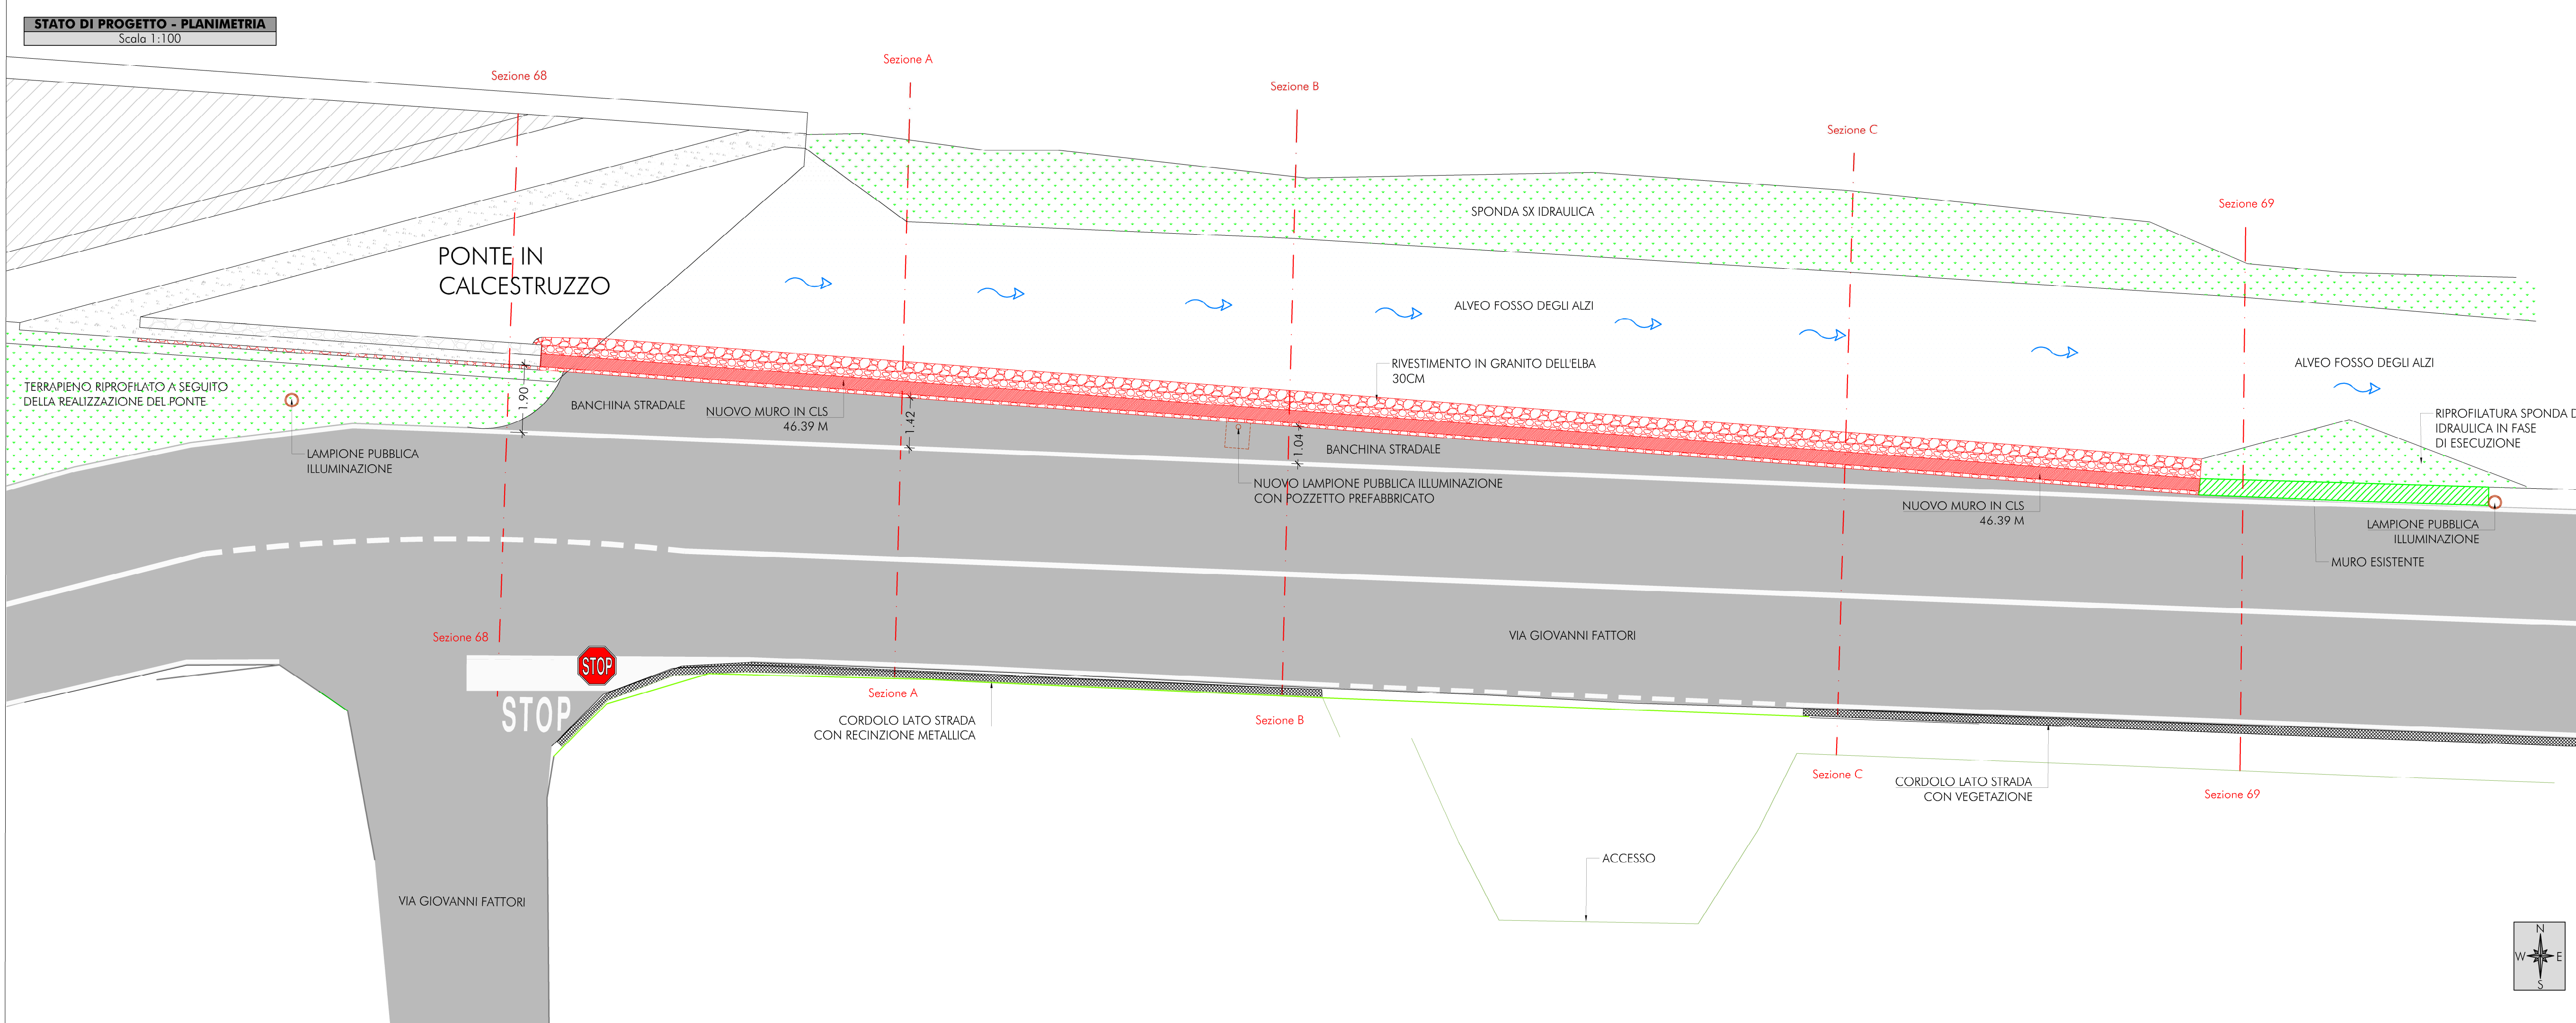

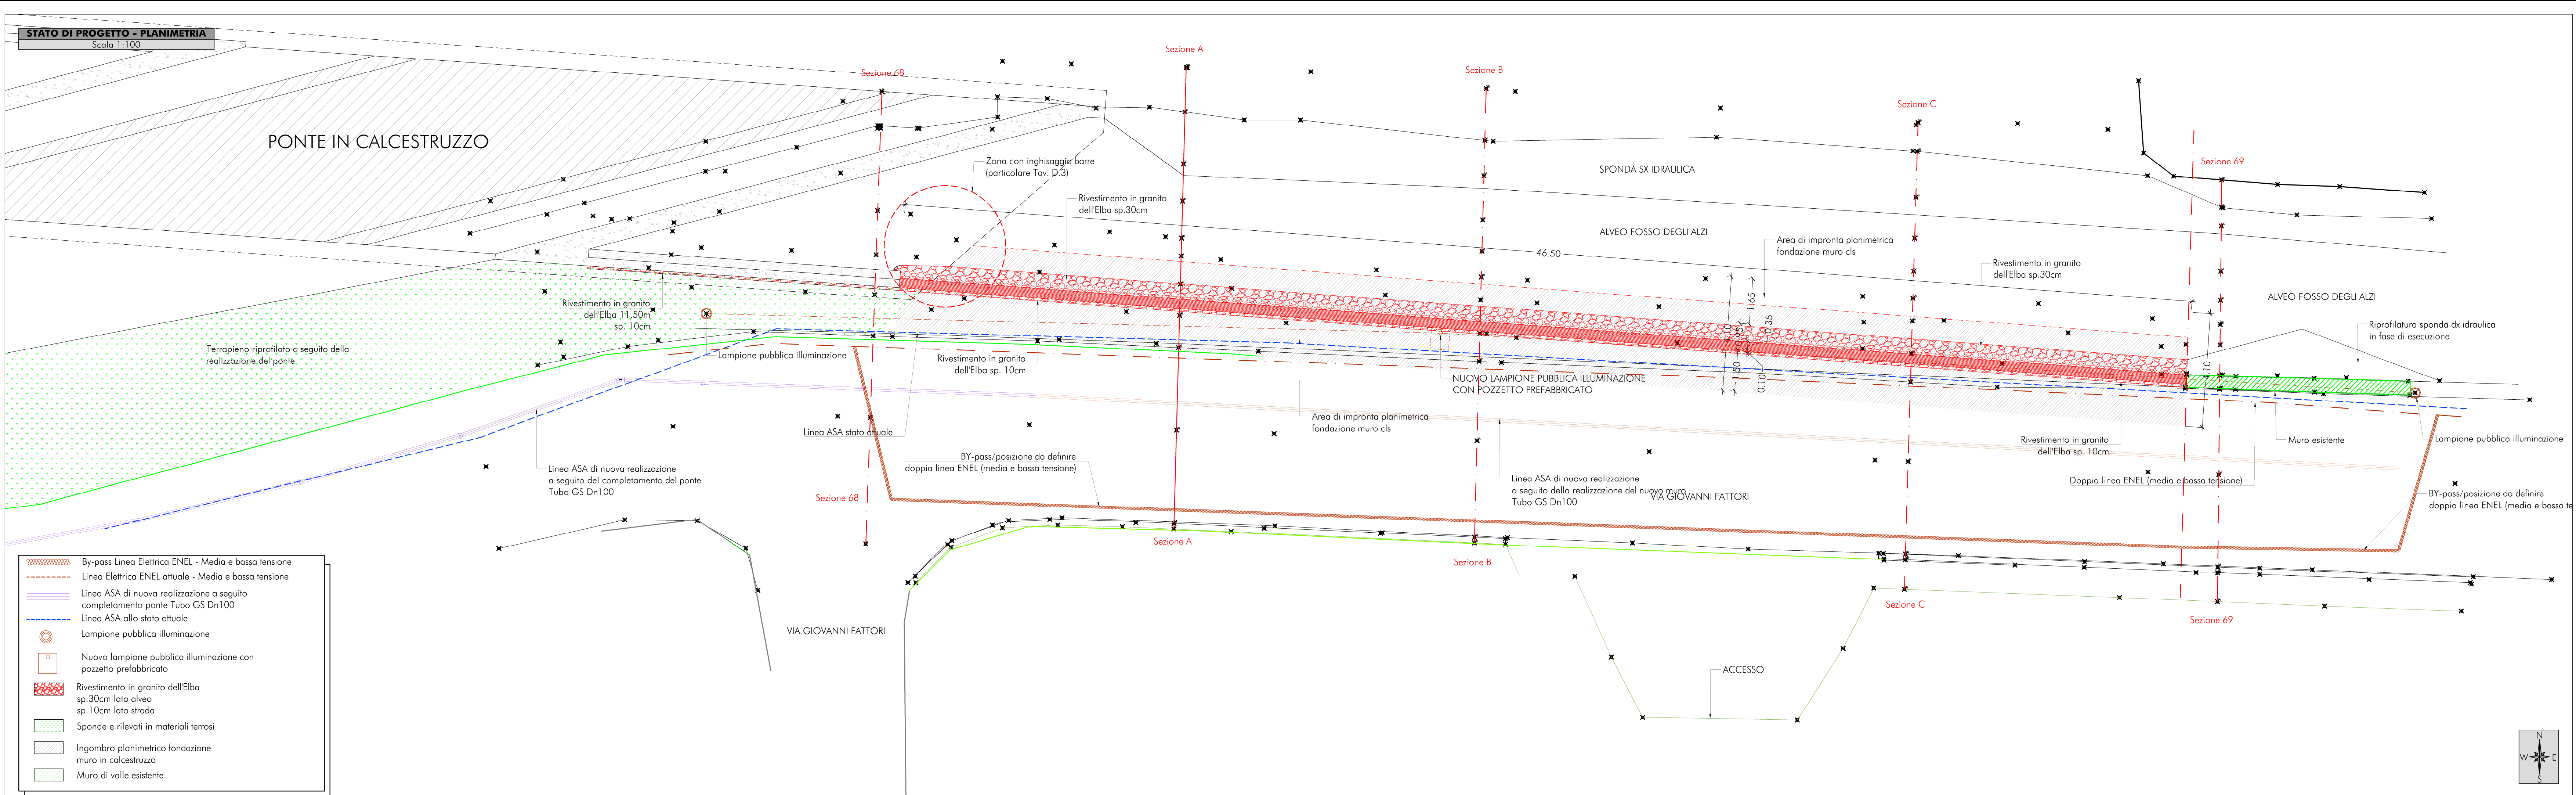

COMUNE DI CAMPO NELL'ELBA

LAVORI DI COMPLETAMENTO DEL MURO DI SPONDA IN DESTRA IDRAULICA DEL FOSSO DEGLI ALZI FINO AL PONTE SULL'INTERSEZIONE VIA PETRI / VIA FATTORI IN MARINA DI CAMPO

PERIZIA VARIATA DISTRIBUZIONE DI SPESA

TAV
V.1

Stato di progetto - Planimetria, censimento e risoluzione interferenze

Scala 1:100

Data emissione: Agosto 2026	CODICE ELABORATO	Anno 2022	Commissio 057	Progetto PVDS	Tipologia TAV	Elaborato n° V010
LIVELLO	Numero	Data	Stesura	Controllo	Approvazione	

Responsabile Unico del Procedimento
dott. geol. Priscilla BRACCESI

Progettazione
INGEO
Studio INGEO
Ingegneri e Geologi Associati
Via Acquacalda n. 840/A - 55100 Lucca
Telefono 0583 - 49682
E-mail: ingegneri@ingeo.it

Il tecnico incaricato
dott. ing. Paolo BARSOTTI

Gruppo di lavoro
dott. geol. Andrea DE VITIS
dott. ing. Paolo TOSCHI



DNV
Certificazione ISO 9001
2015 AQ/01A-ACCREDITED